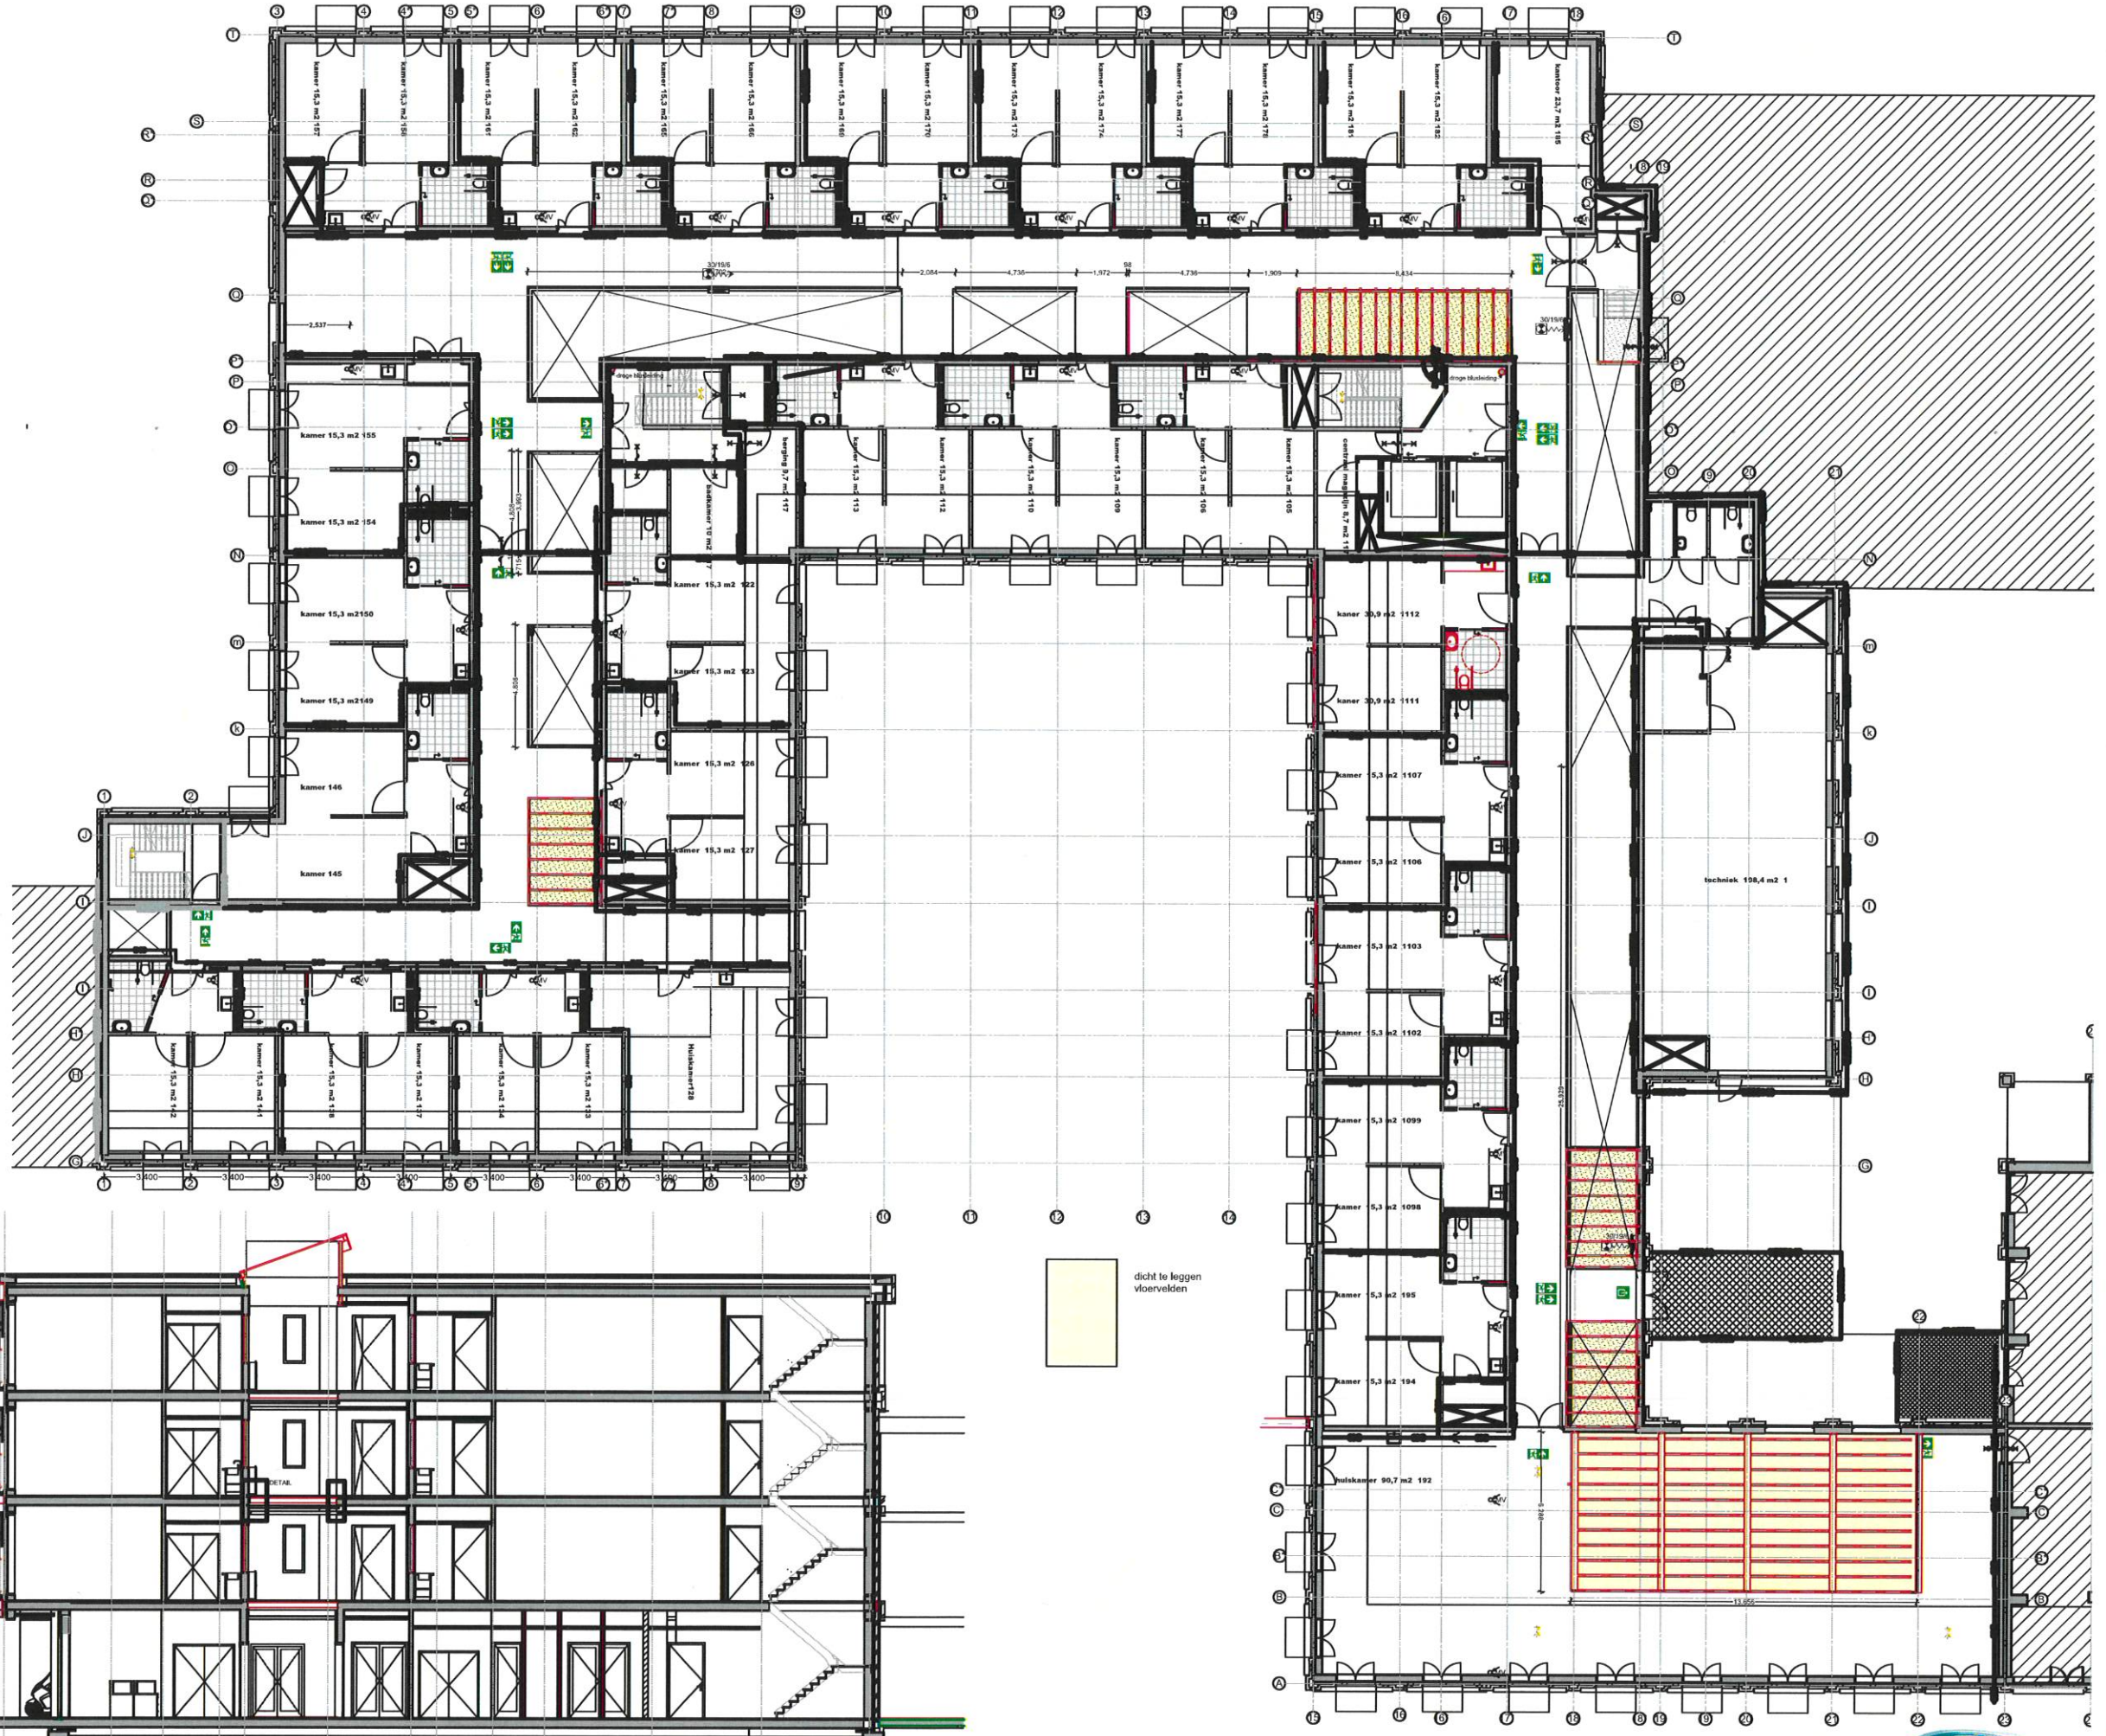

BALANS
architectenstudio bv
Ir Marianne Dragt
Claes de Vrieselaan 47
3021 JC Rotterdam
telefoon: 010-4778804
md@balans.ac
www.balans.ac

Eerste verdieping nieuw

1:250, 1:2,50, 1:200;

2020-10-05;67

Waardeburgh
waardevolle zorg
1950 Parkzicht